


HOMLOKZATKÉPZÉS

- 1 FEKETE SZÍNŰ FABURKOLAT ACÉL TARTÓOSZLOPOKON
- 2 FEKETE SZÍNŰ FÜGGŐLEGES FABURKOLAT
- 3 NYERS SZÍNŰ TERASZ HOMLOKFEÜLET FABURKOLAT
- 4 NYERS SZÍNŰ FARÖNK FALAZAT
- 5 FEKETE SZÍNŰ FA NYILÁSZÁRÓK
- 6 NYERS SZÍNŰ DESZKÁZOTT FA BEJÁRATI AJTÓ
- 7 NYERS SZÍNŰ DESZKÁZOTT ELTOLHATÓ FA ÁRNYÉKOLÓ BEVILÁGÍTÓ SÁVVAL
- 8 FEKETE SZÍNŰ FÜGGŐLEGES FARÁCS
- 9 FEKETE SZÍNŰ FÜGGŐLEGES ACÉLPÁLCA KORLÁT
- 10 FEKETE SZÍNŰ OROMDESZKÁZAT
- 11 FEKETE SZÍNŰ PREFALZ KORCOLT LEMEZFEDÉS + HÓFOGÓ
- 12 FEKETE SZÍNŰ NÉGYZETES FÜGGŐERESZ CSATORNA
- 13 FEKETE SZÍNŰ NÉGYZETES LEFOLYÓ CSATORNA
- 14 VELUX TETŐSÍKBAN FEKVŐ ABLAK

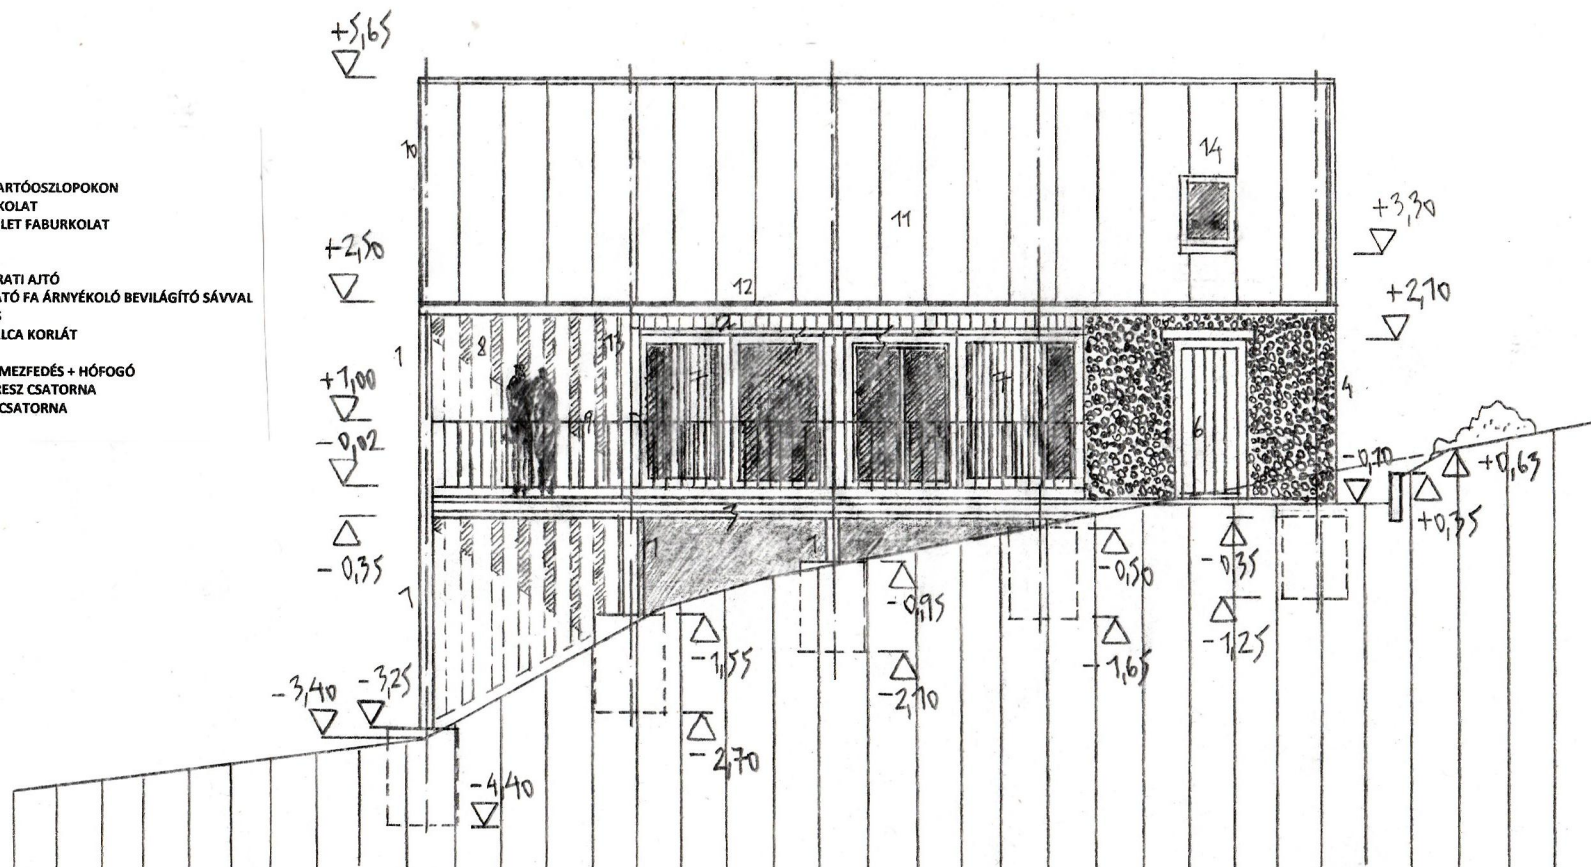

SZÁLLÁSÉPÜLET ÉPÍTÉSI ENGEDÉLYEZÉSI TERVE
 8928 NEMESHETÉS, TOLDI MIKLÓS UTCA 4. SZ.
 ÉPÍTETŐ: CSERTÁN FERENC 8928 NEMESHETÉS, ARANY JÁNOS UTCA 13.
 ÉPÍTÉSZ TERVEZŐ: CSONGRÁDI JÁNOS OKL. ÉPÍTÉSZMÉRNÖK 1038 BUDAPEST, DÓZSA GYÖRGY UTCA 10-12.

2021. DECEMBER
 HRSZ.: 373

E9 DÉLI HOMLOKZAT

1:100